


PRZEKRÓJ PIONOWY B-B

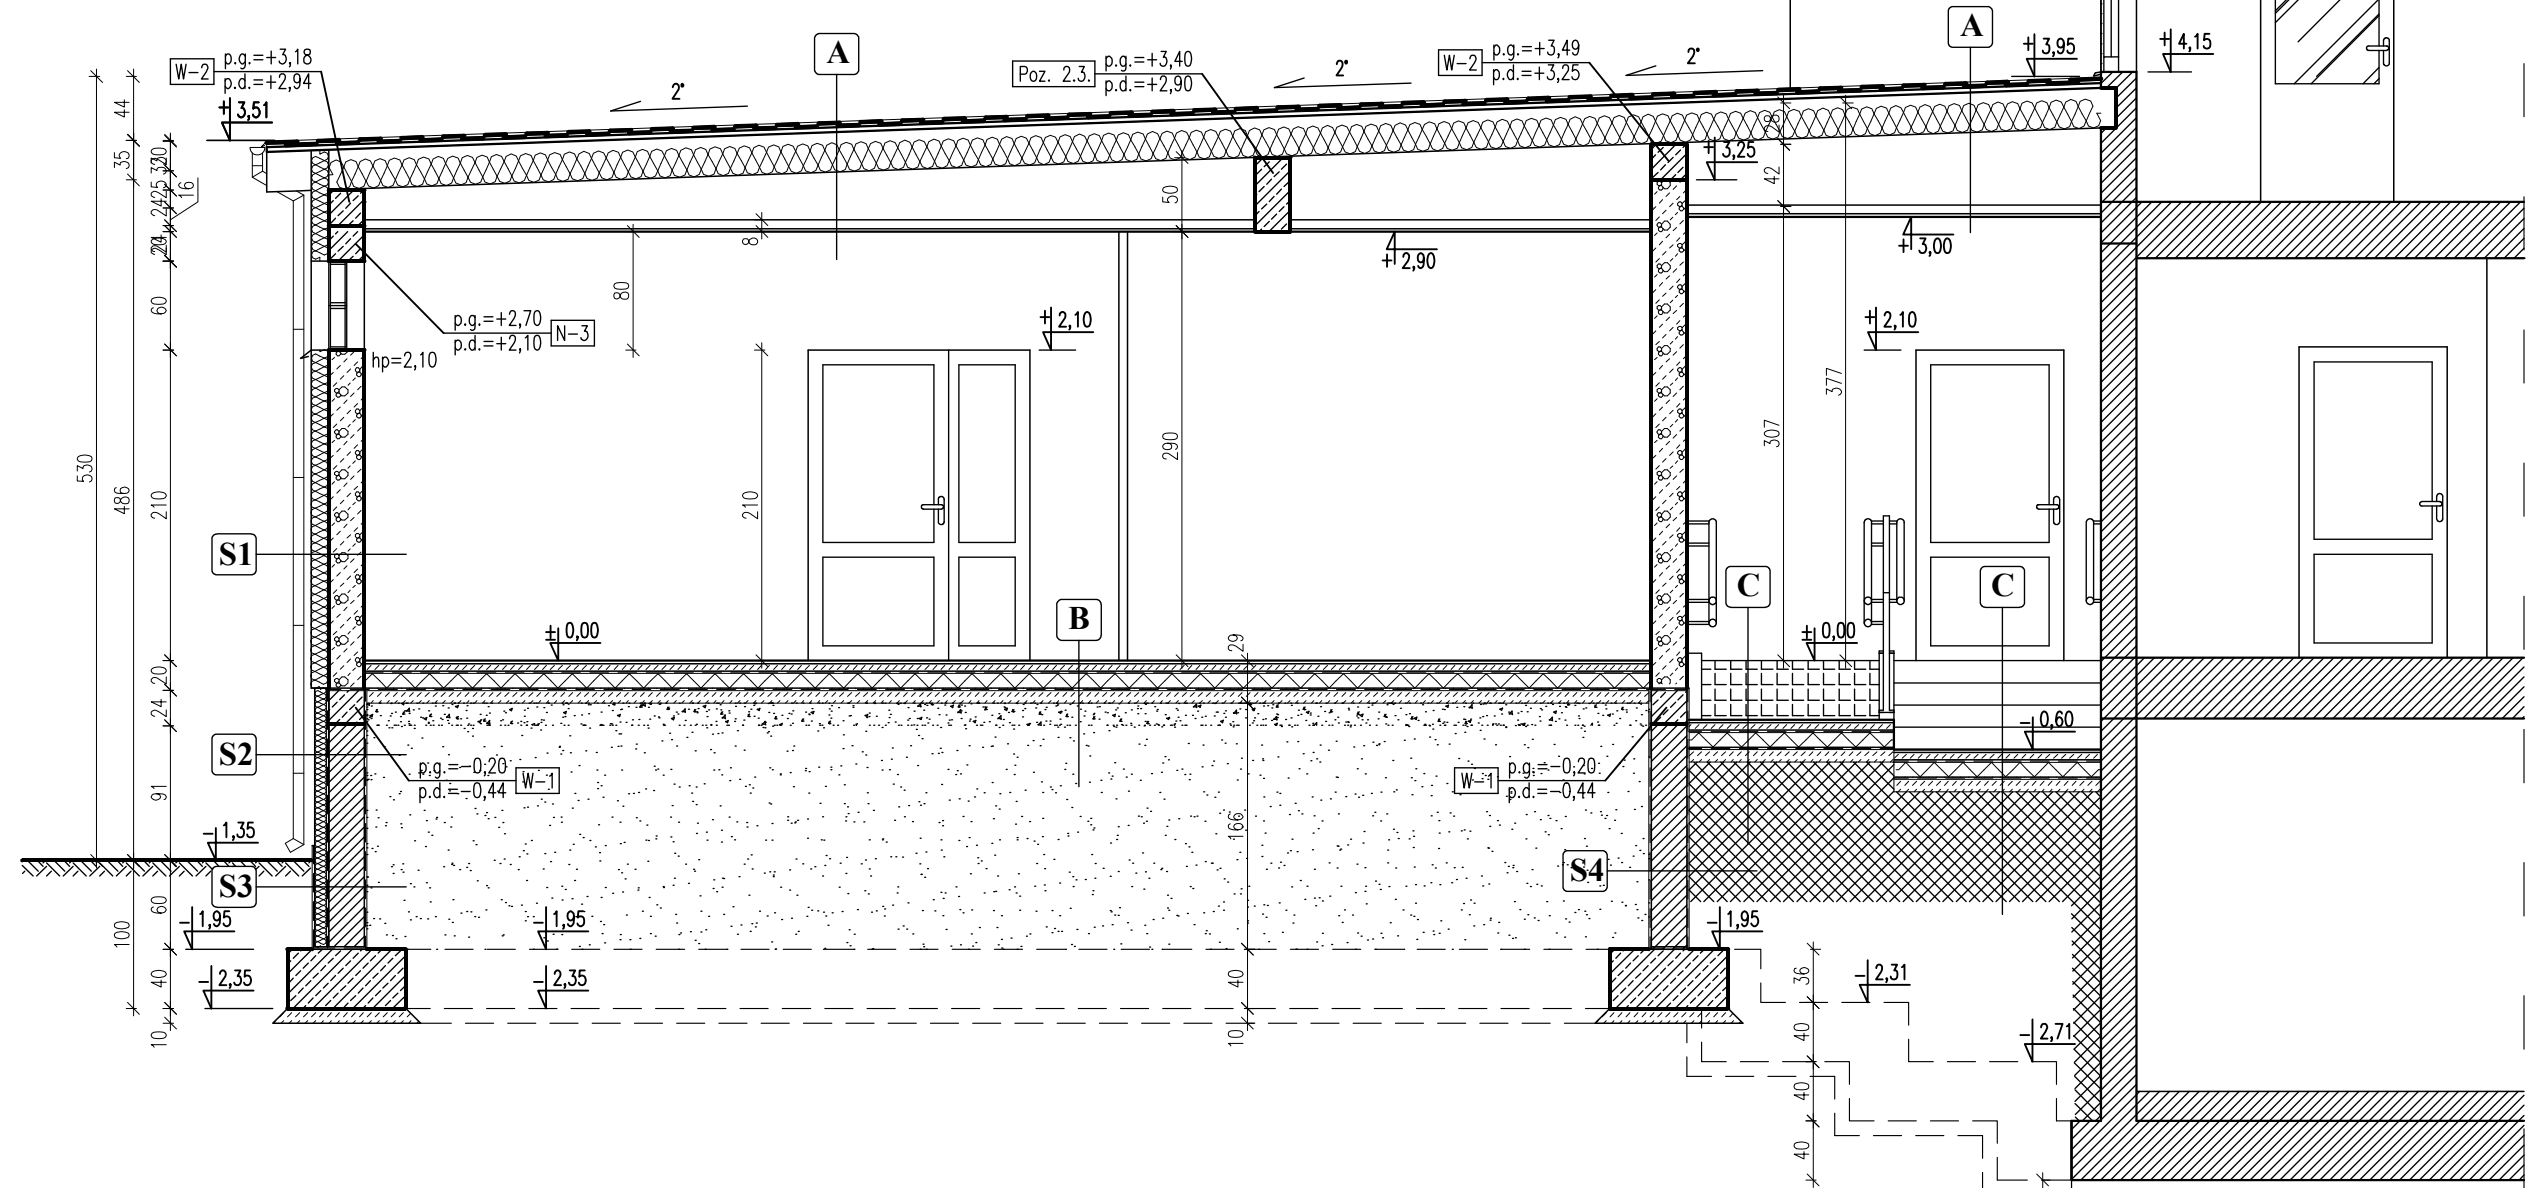

A	WARSTWY STROPODACHU ODPOWIEETRZANEGO
	PAPA TERMOZGRZEWAŁNA WIERZCHNIEGO KRYCIA gr. 5,2 mm
	PAPA ASFALTOWA PODKLADOWA gr. 3,8 mm
	PAPA PERFOROWANA gr. 3,0 mm
	PEŁNE DESKOWANIE gr. 32 mm
	FOLIA PE
	WEŁNA MINERALNA gr. 25 cm
	FOLIA PE
	PRZESTRZEŃ INSTALACYJNA gr. 20-54 cm
	Sufit kasetonowy podwieszany na ruszcie metalowym

S1	WARSTWY ŚCIANY ZEWN. NADZIEMNEJ
	TYNK MINERALNY CIENKOWARSTWOWY
	WEŁNA MINERALNA gr.12cm
	TYNK CEMENTOWO-WAPIENNY
	BLOCZKI GAZOBETONOWE gr. 24 cm
	TYNK CEMENTOWO-WAPIENNY

S2	WARSTWY ŚCIANY FUNDAMENTOWEJ
	FOLIA KUBELKOWA
	STYROPIAN gr.5cm EPS 100-038
	MASA ASFALTOWA (2 x dysperbit 1:1)
	BLOCZKI BETONOWE gr. 24 cm
	MASA ASFALTOWA (2 x dysperbit 1:1)

S3	WARSTWY ŚCIANY FUNDAMENTOWEJ
	WARSTWY WYKOŃCZENIOWE
	STYROPIAN gr.8cm EPS 100-038
	MASA ASFALTOWA (2 x dysperbit 1:1)
	BLOCZKI BETONOWE gr. 24 cm
	MASA ASFALTOWA (2 x dysperbit 1:1)

S4	WARSTWY ŚCIANY FUND. WEWN.
	MASA ASFALTOWA (2 x dysperbit 1:1)
	BLOCZKI BETONOWE gr. 24 cm
	MASA ASFALTOWA (2 x dysperbit 1:1)

S5	WARSTWY ŚCIANY WEWNĘTRZNEJ
	TYNK GIPSOWY gr.1,5 cm
	BLOCZKI GAZOBETONOWE gr. 24 cm
	TYNK GIPSOWY gr.1,5 cm

B	WARSTWY POSADZKI PARTERU
	WYKŁADZINA PCV
	PODKŁAD BETONOWY gr.6cm
	FOLIA IZOLACYJNA PVC 0,3mm
	STYROPIAN gr.10cm EPS 100-038
	FOLIA IZOLACYJNA PVC 0,3mm
	PODKŁAD BETONOWY gr.10cm (c20/25)
	PIASEK STABILIZOWANY gr.15cm
	ZAGĘSZCZONY PIASEK, ŻWIR

C	WARSTWY PODJAZDU I SCHODÓW WEWN.
	GRES PŁYTKI ANTYPŚLIZGOWE
	PODKŁAD BETONOWY gr.6cm
	FOLIA IZOLACYJNA PVC 0,3mm
	STYROPIAN gr.10cm EPS 100-038
	FOLIA IZOLACYJNA PVC 0,3mm
	PODKŁAD BETONOWY gr.10cm (c20/25)
	PODBUDOWA ISTNIEJĄCEGO PODJAZDU DLA OSÓB NIEPEŁNOSPRAWNYCH

Usługi Projektowe i Ogólnobudowlane
"PRODOM" Grażyna Dylewska
Nowa Tuchola 2, 89-530 Tuchola

INWESTYCJA:	ROZBUDOWA I PRZEBUDOWA BUDYNKU PRZYCHODNI ZDROWIA WRAZ Z URZĄDZENIAMI BUDOWLANymi W ŚLIWICACH		
INWESTOR:	Samodzielny Publiczny Zakład Opieki Zdrowotnej ul. Szkolna 7, 89-530 Śliwice		
ADRES INWESTYCJI:	ŚLIWICE, działka nr ewid. 563/2, obręb Śliwice, gmina Śliwice		
TYTUŁ RYSUNKU:	PRZEKRÓJ PIONOWY B-B	NR RYSUNKU: A-7	SKALA 1:50 Data: 16.03.2016r.
SPECJALNOŚĆ:	IMIĘ I NAZWISKO:		PODPIS:
KONSTRUKCYJNO-BUDOWLANA, ARCHITEKTONICZNA, KONSTRUKCYJNO-INŻYNIERYJNA	PROJEKTANT: INŻ. ANDRZEJ DYLEWSKI UPR.BUD. NR 776/75/Bg i WBPP-MB-7210/2/83		
KONSTRUKCYJNO-BUDOWLANA, ARCHITEKTONICZNA, KONSTRUKCYJNO-INŻYNIERYJNA	SPRAWDZAJĄCY: MGR INŻ. MIROSLAWA PILARSKA UPR.BUD. NR 472/68		
KONSTRUKCYJNO-BUDOWLANA, ARCHITEKTONICZNA, KONSTRUKCYJNO-INŻYNIERYJNA	ASYSTENT PROJEKTANTA: INŻ. TOMASZ DONARSKI		